



VEDLEGG 4 - Oversiktsplan for Bråtafallet-området.

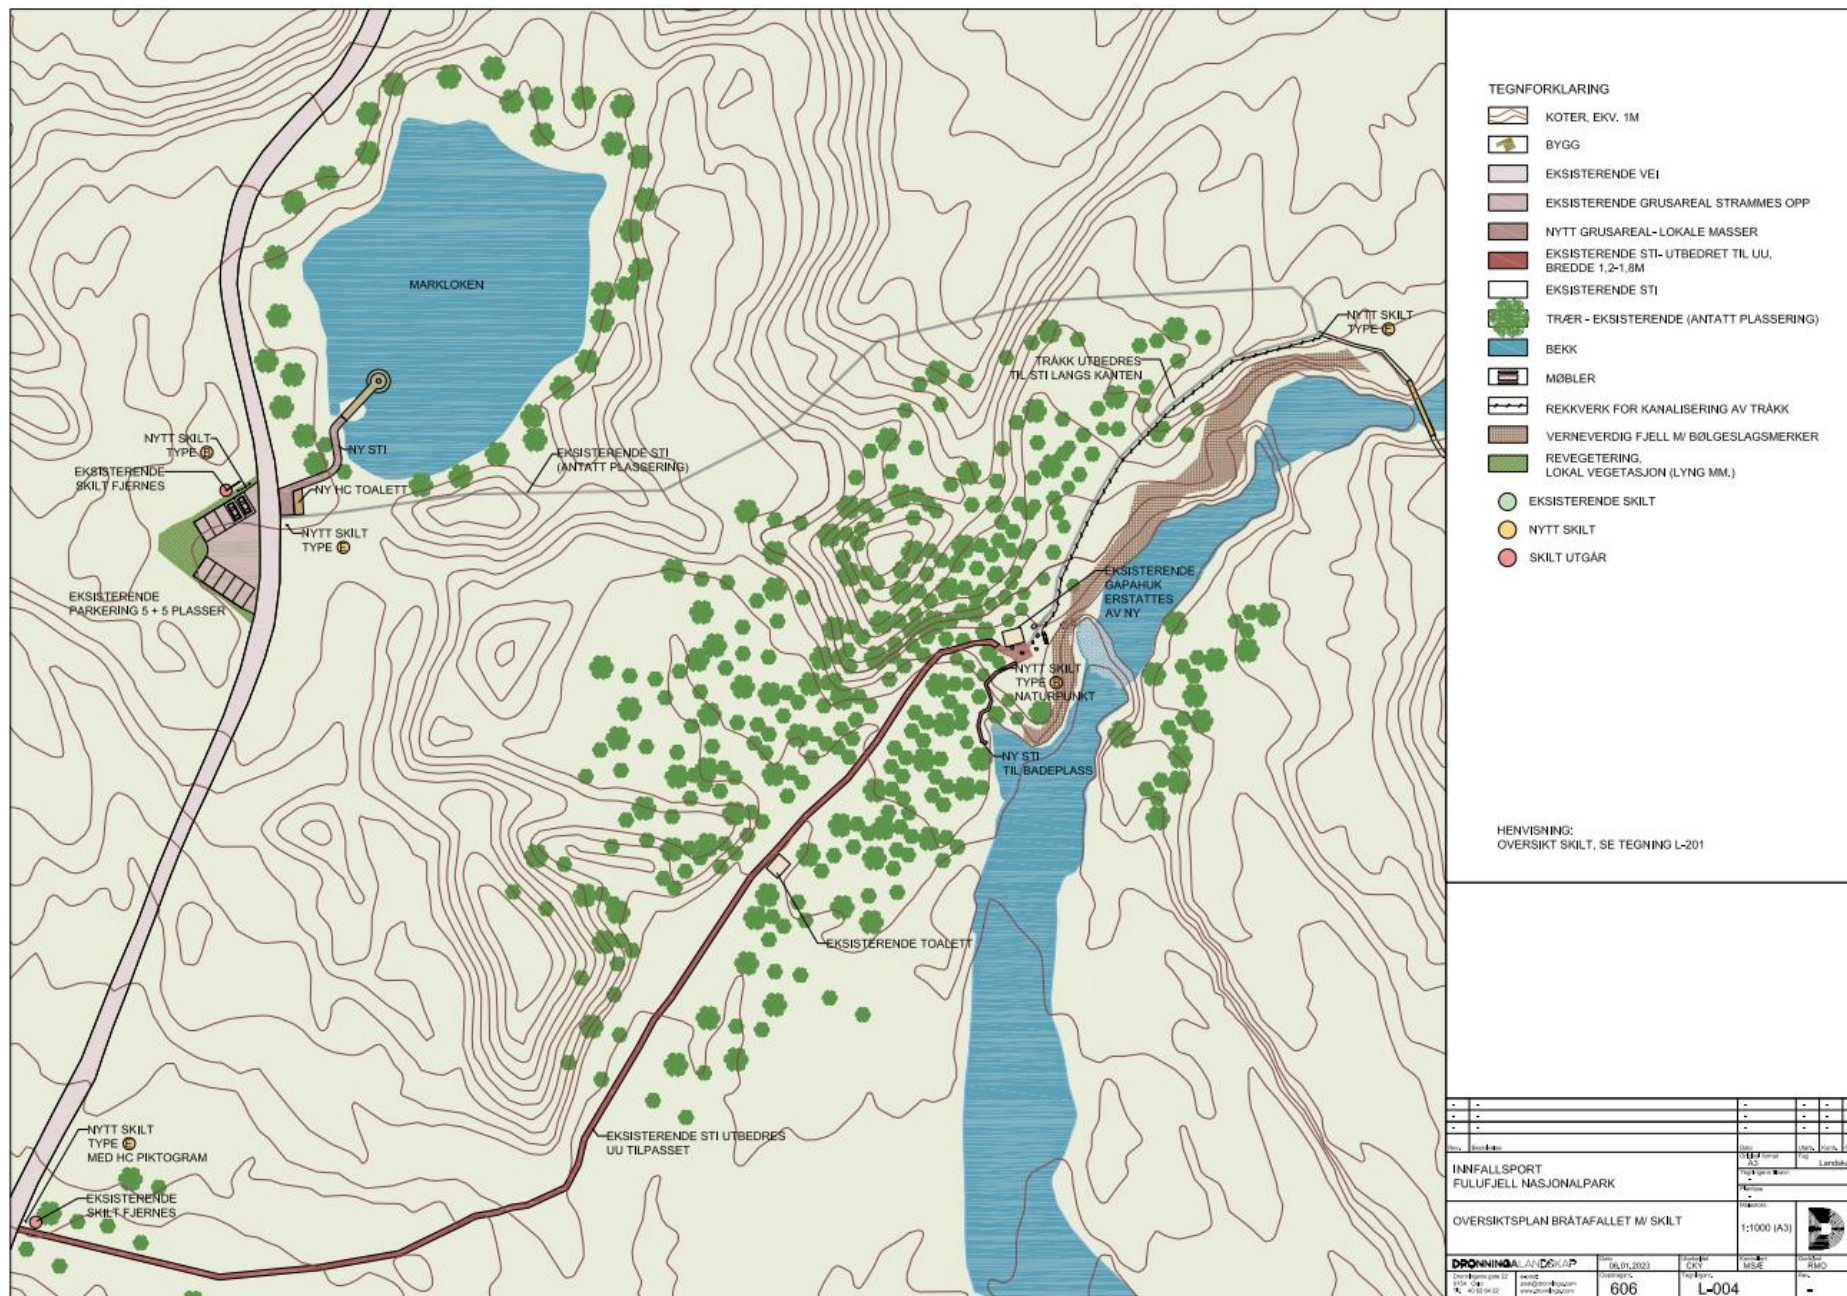

VEDLEGG 4 - Oversiktsplan for Bråtafallet-området.

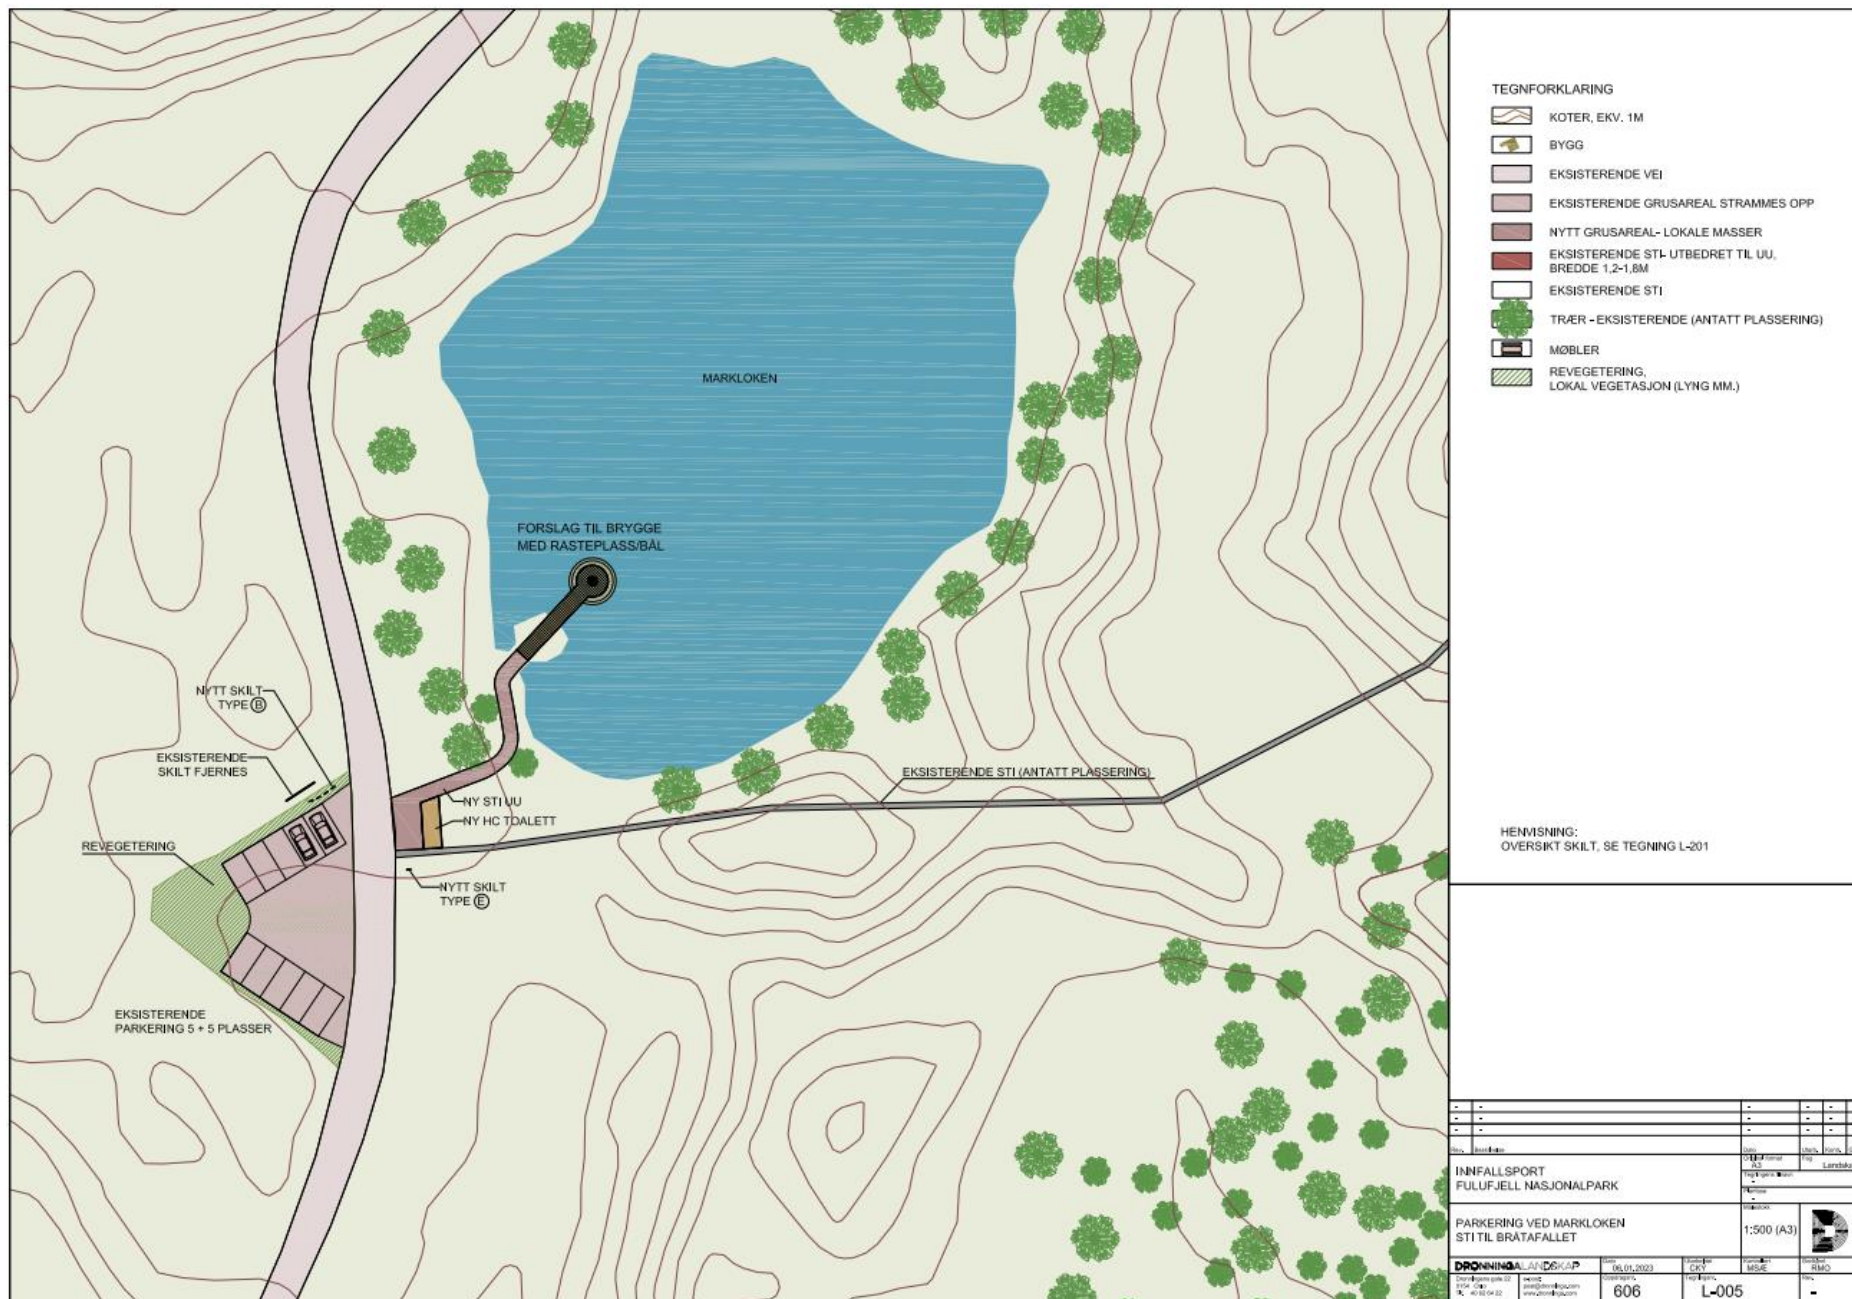

- TEGNFORKLARING**
- KOTER, EKV. 1M
 - BYGG
 - EKSISTERENDE VEI
 - EKSISTERENDE GRUSAREAL STRAMMES OPP
 - NYTT GRUSAREAL - LOKALE MASSER
 - EKSISTERENDE STI- UTBEDRET TIL UU, BREDD 1,2-1,8M
 - EKSISTERENDE STI
 - TRÆR - EKSISTERENDE (ANTATT PlassERING)
 - MØBLER
 - REVEGETERING, LOKAL VEGETASJON (LYNG MM.)

HENVISNING:
OVERSIKT SKILT, SE TEGNING L-201

DRONNINGMÅNDESKAP	16.01.2023	DRY	MSE	RMO
606	L-005			