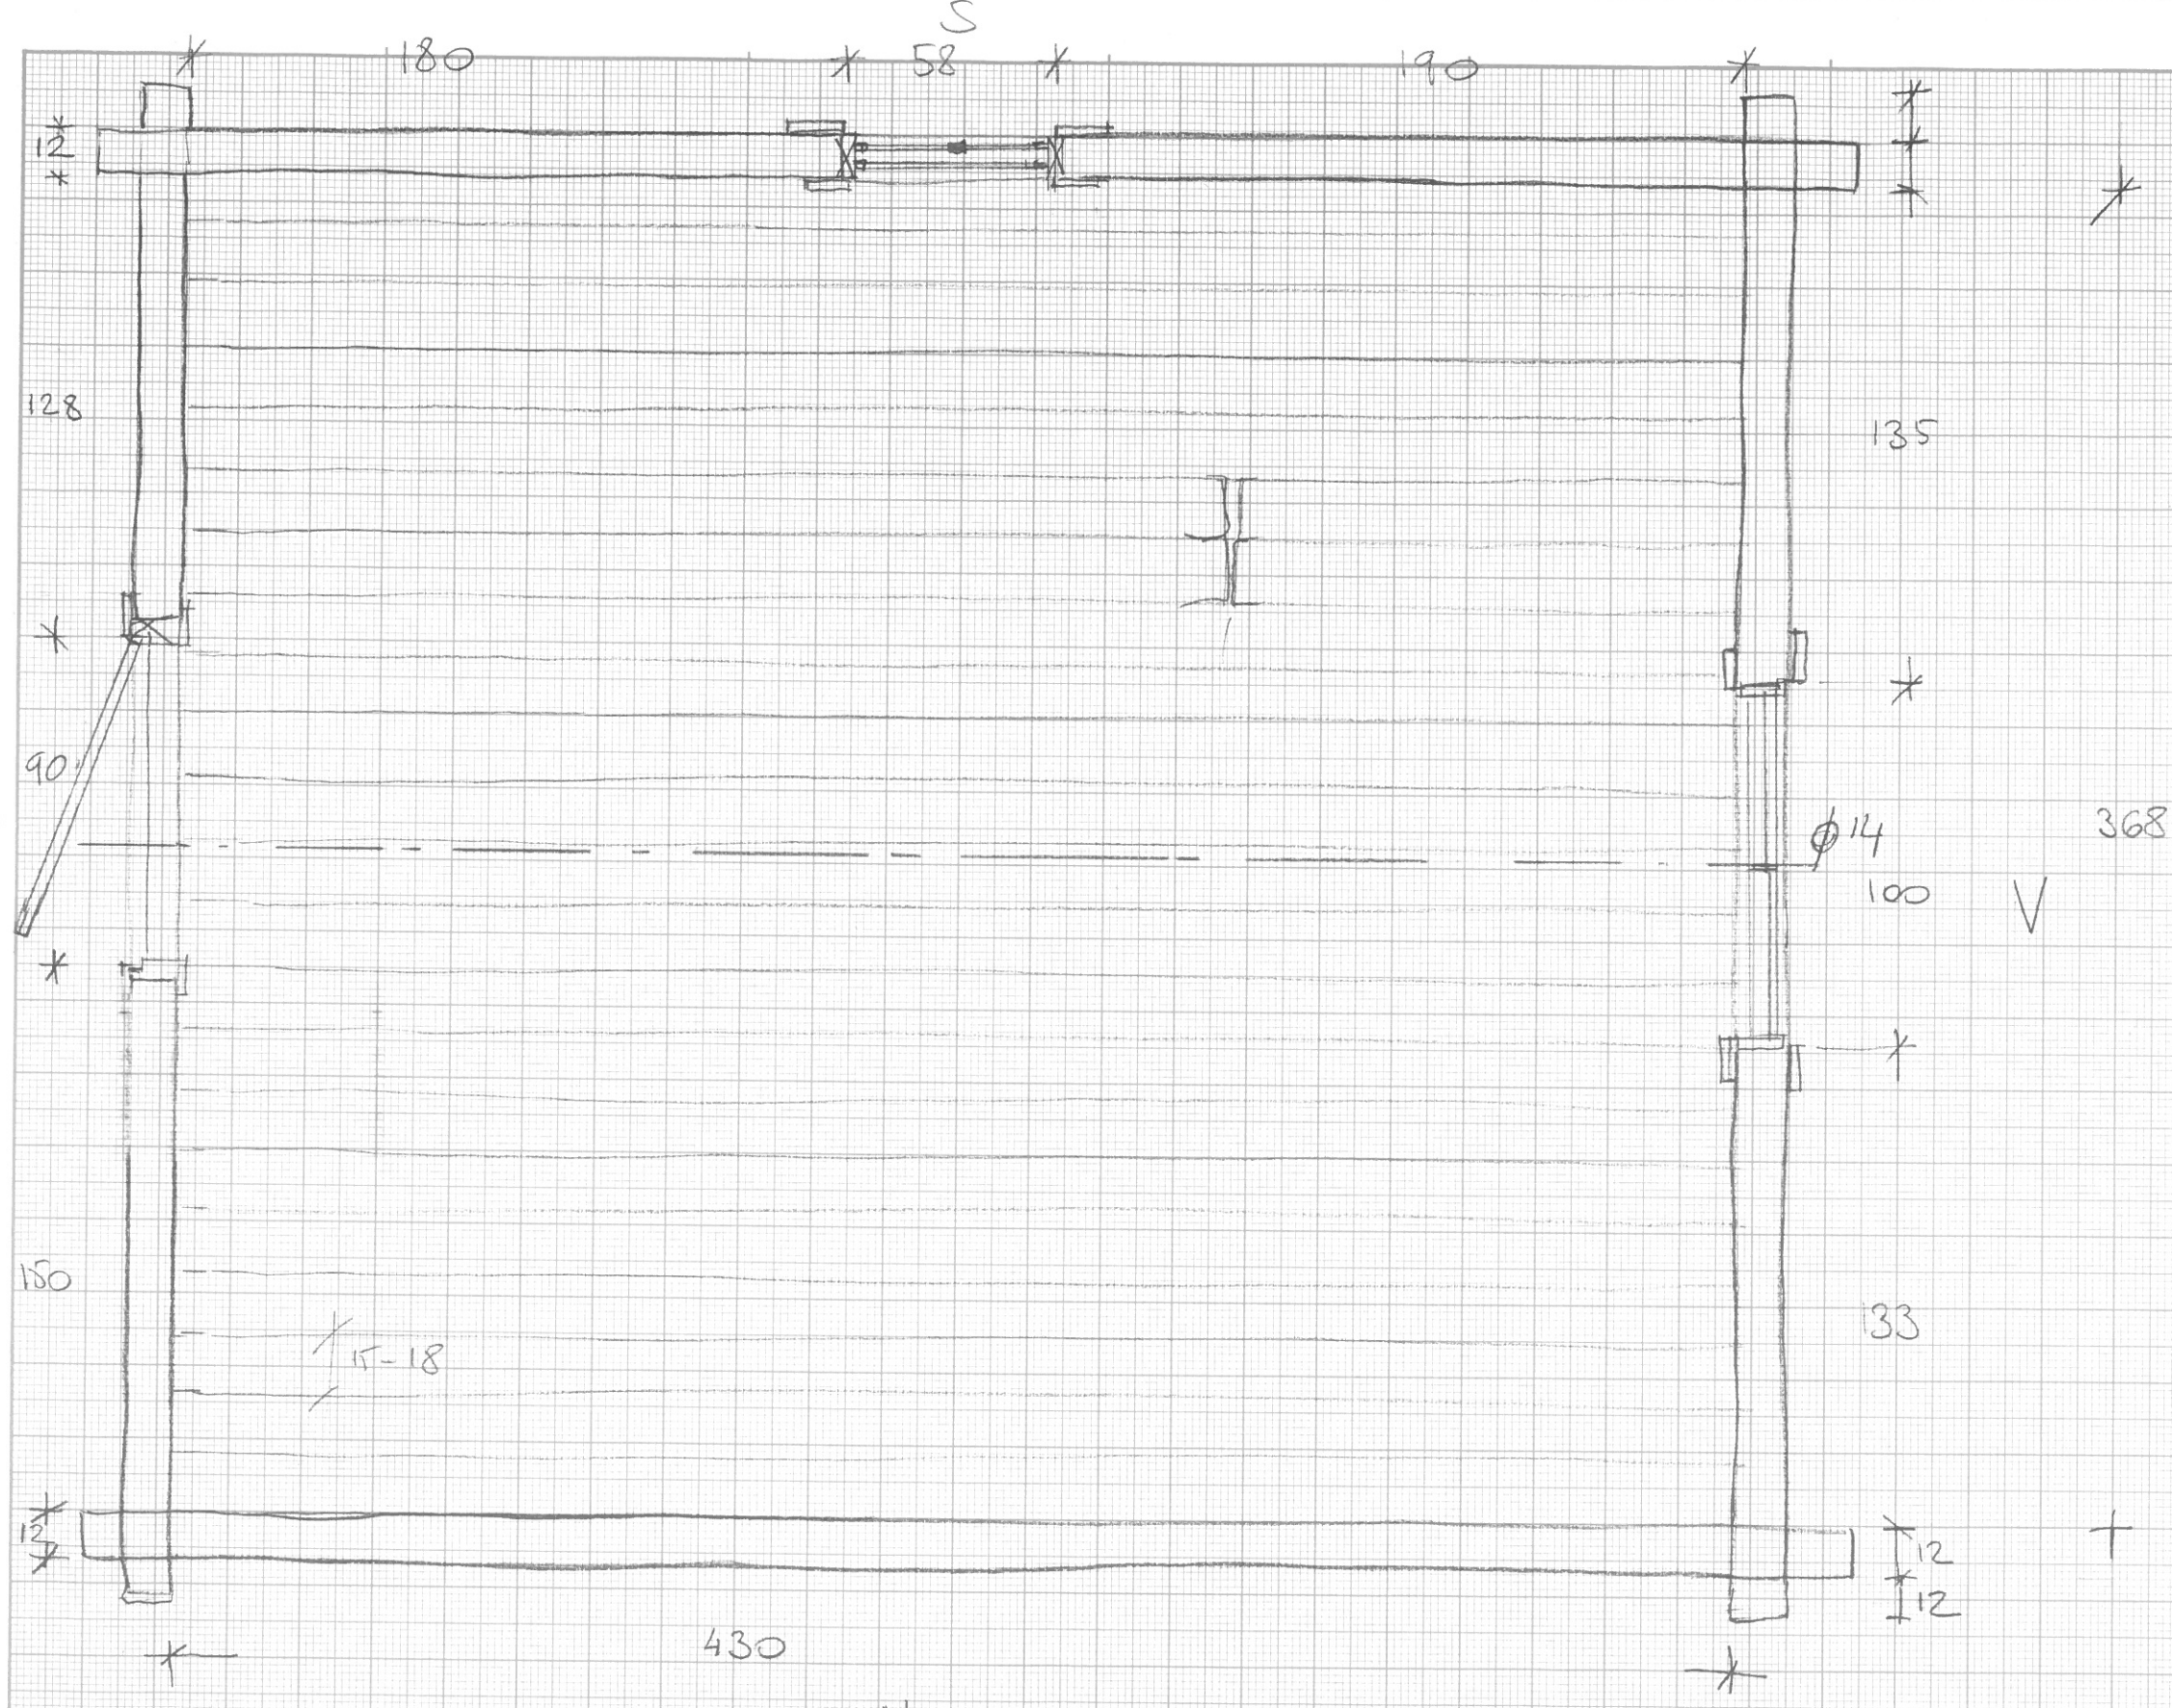


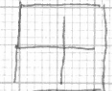
SKOGTOSKOLA

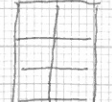


368

N

brücker som ska utbytas

3 x  45/45

4 x  113/51