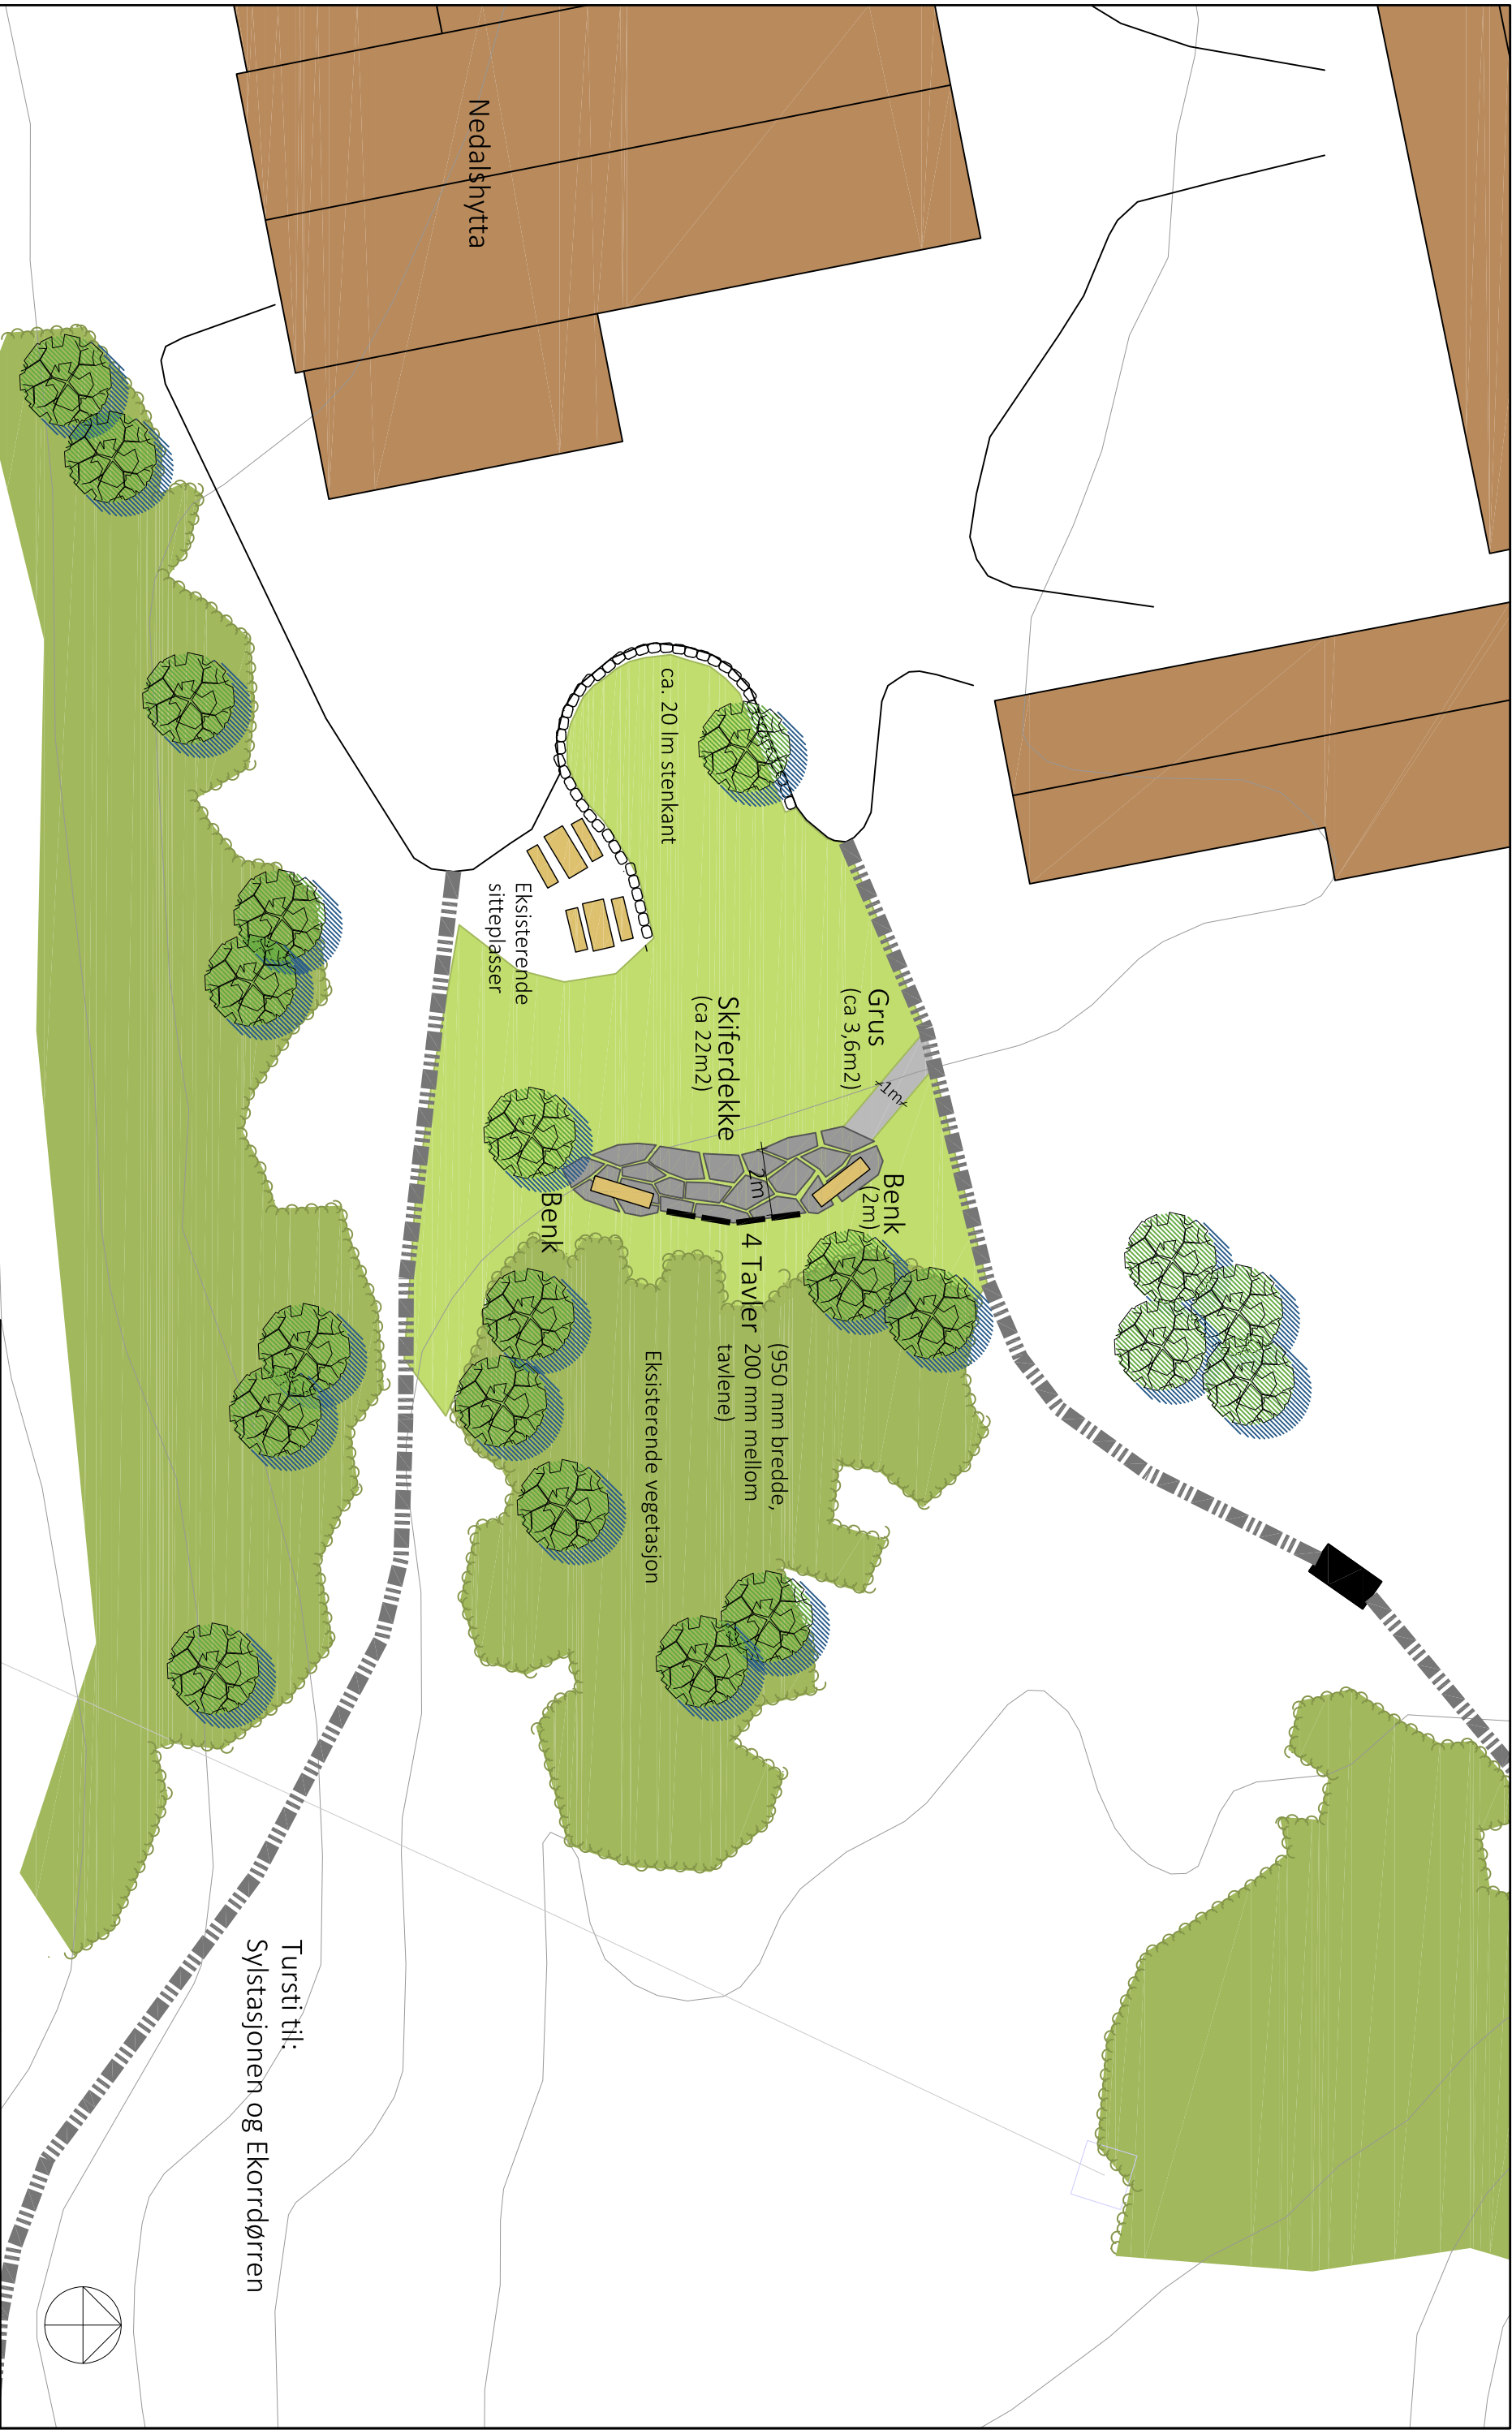


N

Nasjonalparkstyret
for Skarvan og
Røttalen og Sylan

FESTE

LANDSKAP • ARKITEKTUR

Feste Nordøst AS
Landskapsarkitekter mnia
PB 33, 2541 Tolga
www.feste.no

Prosjekt nr.
40868

Tegn. nr.
02-B

Dato:
21.12.20
20.03.23

Prosj.leider:
SR
Kontroll:
AØR

Målestokk:
1:200 A3
Koordsys:
Euref 89 some 32

Innfallsport for Sylan
landskapsvernområde

Nedalshytta

Situasjonsplan - landskap
Målsatt