


Prinsippsnitt

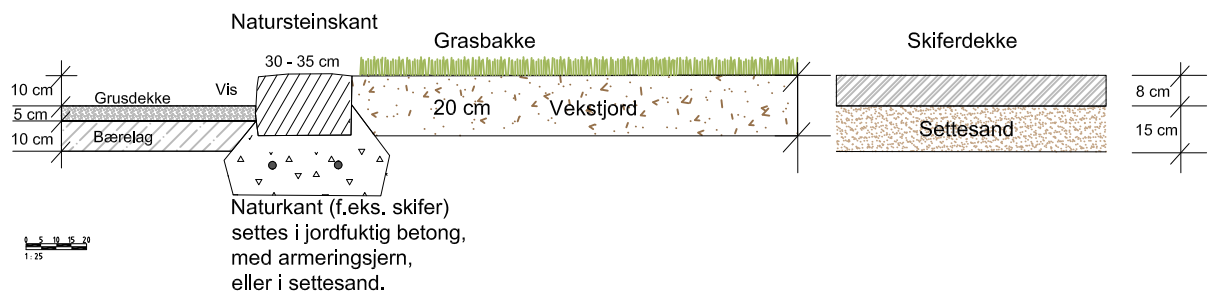

Nasjonalparkstyret
for Skarvan og
Roltdalen og Sylan

Innfallsport Sildra

Detaljer - stein

Situasjonsplan - landskap

FESTE
LANDSKAP • ARKITEKTUR

Feste Nordøst AS
Landskapsarkitekter mnl
PB 33, 2541 Tolga
www.feste.no

Prosjekt nr.

44017

Tegn. nr.

03

Dato:

21.06.24

Prosj.leder:
SR

Kontroll:
HB

Målestokk:
1:25 A4

Koordsys:
Euref 89 sone 32