


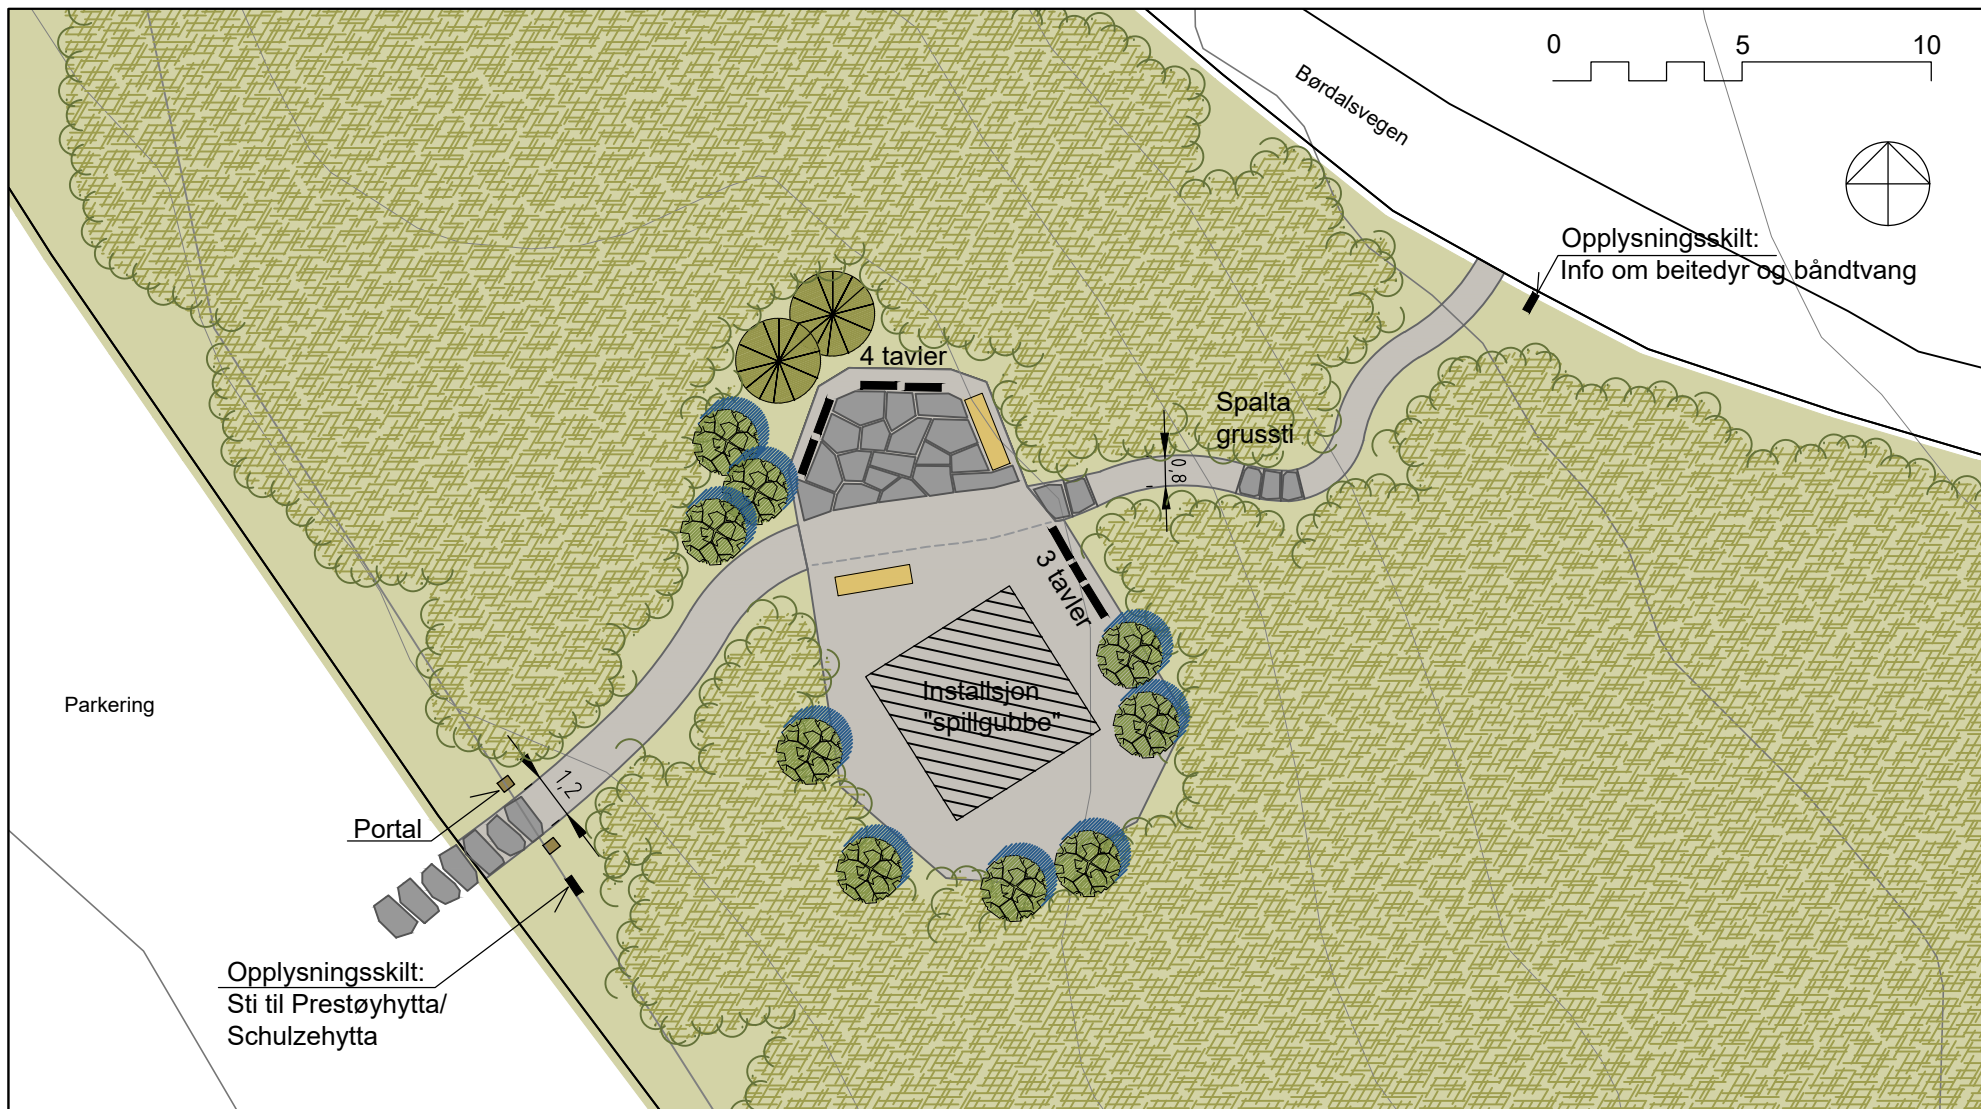

Tegnforklaring

— Opplysningsskilt

— Info-tavle

Grusdekke

Skifer-/stenheller

Stenheller og trappetrinn



Portal




Benk



Eksisterende lauvtrær



Eksisterende grantrær

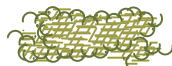

Eksisterende Vegetasjon



Nasjonalparkstyret
for Skarvan og
Røldalen og Sylan

Innfallsport Vekta

Situasjonsplan - landskap

FESTE
LANDSKAP-ARKITEKTUR

Feste Nordøst AS
Landskapsarkitekter mmla
PB 33, 2541 Tolga
www.feste.no

Prosjekt nr.	Tegn. nr.	Dato:	Prosj.leder:	Målestokk:
45028	02	01.12.25	SR	1:200 A4
			Kontroll:	Koordsys:
			HB	Euref 89 sone 32