


SNITTOPPRISS

1,2 m dybde
grov pukk til fundament

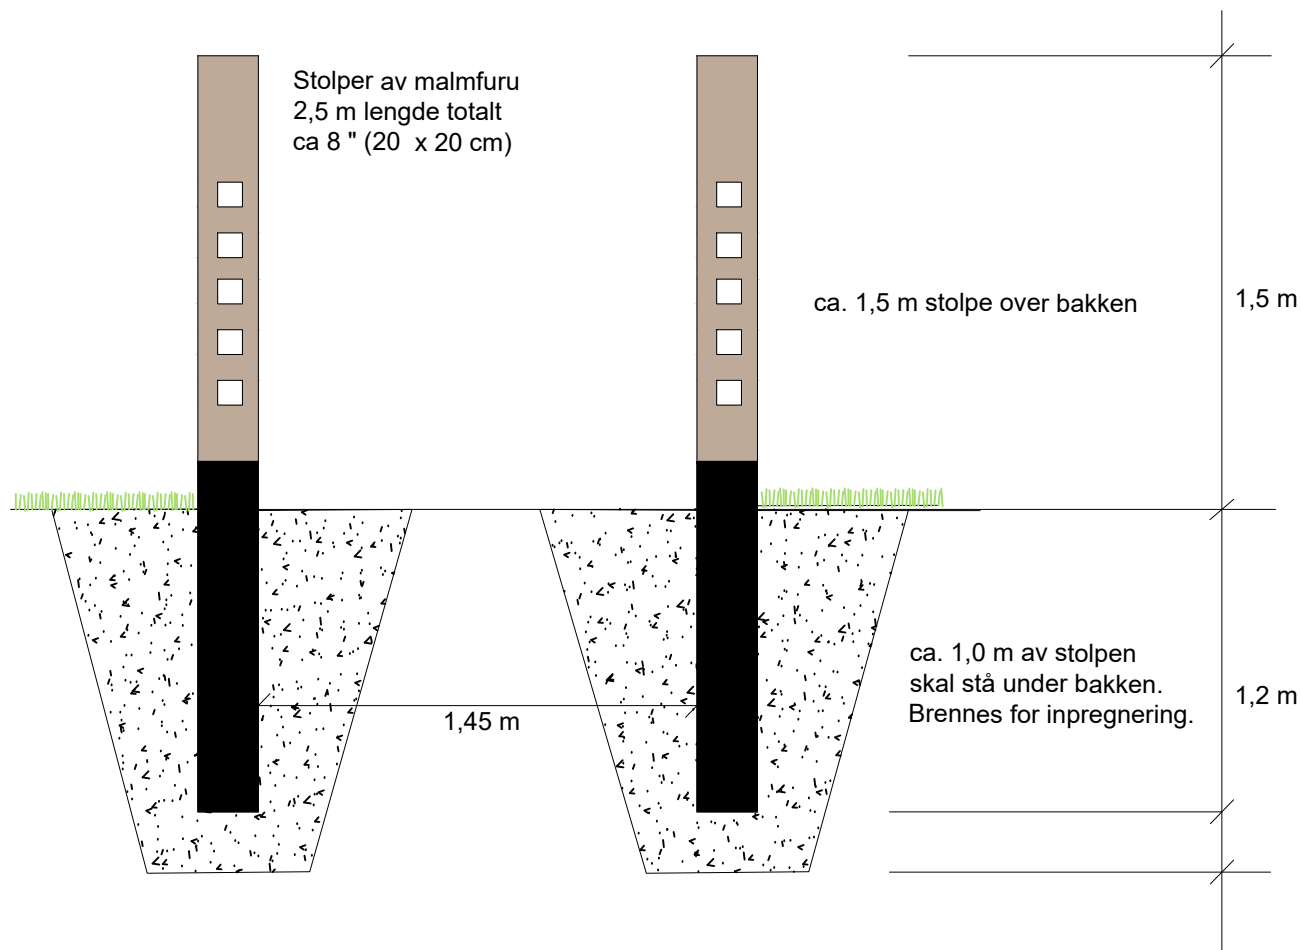

Nasjonalparkstyret
for Skarvan og
Røldalen og Sylan

Innfallsport Vekta

Prinsipp
fundamentering av stolper

FESTE
LANDSKAP-ARKITEKTUR

Feste Nordøst AS
Landskapsarkitekter mnl
PB 33, 2541 Tolga
www.feste.no

Prosjekt nr.
45028

Tegn. nr.
03

Dato:
01.12.25

Prosj.leder:
SR
Kontroll:
HB

Målestokk:
1:20 A4
Koordsys:
Euref 89 sone 32