




Snitt 1
1 : 50

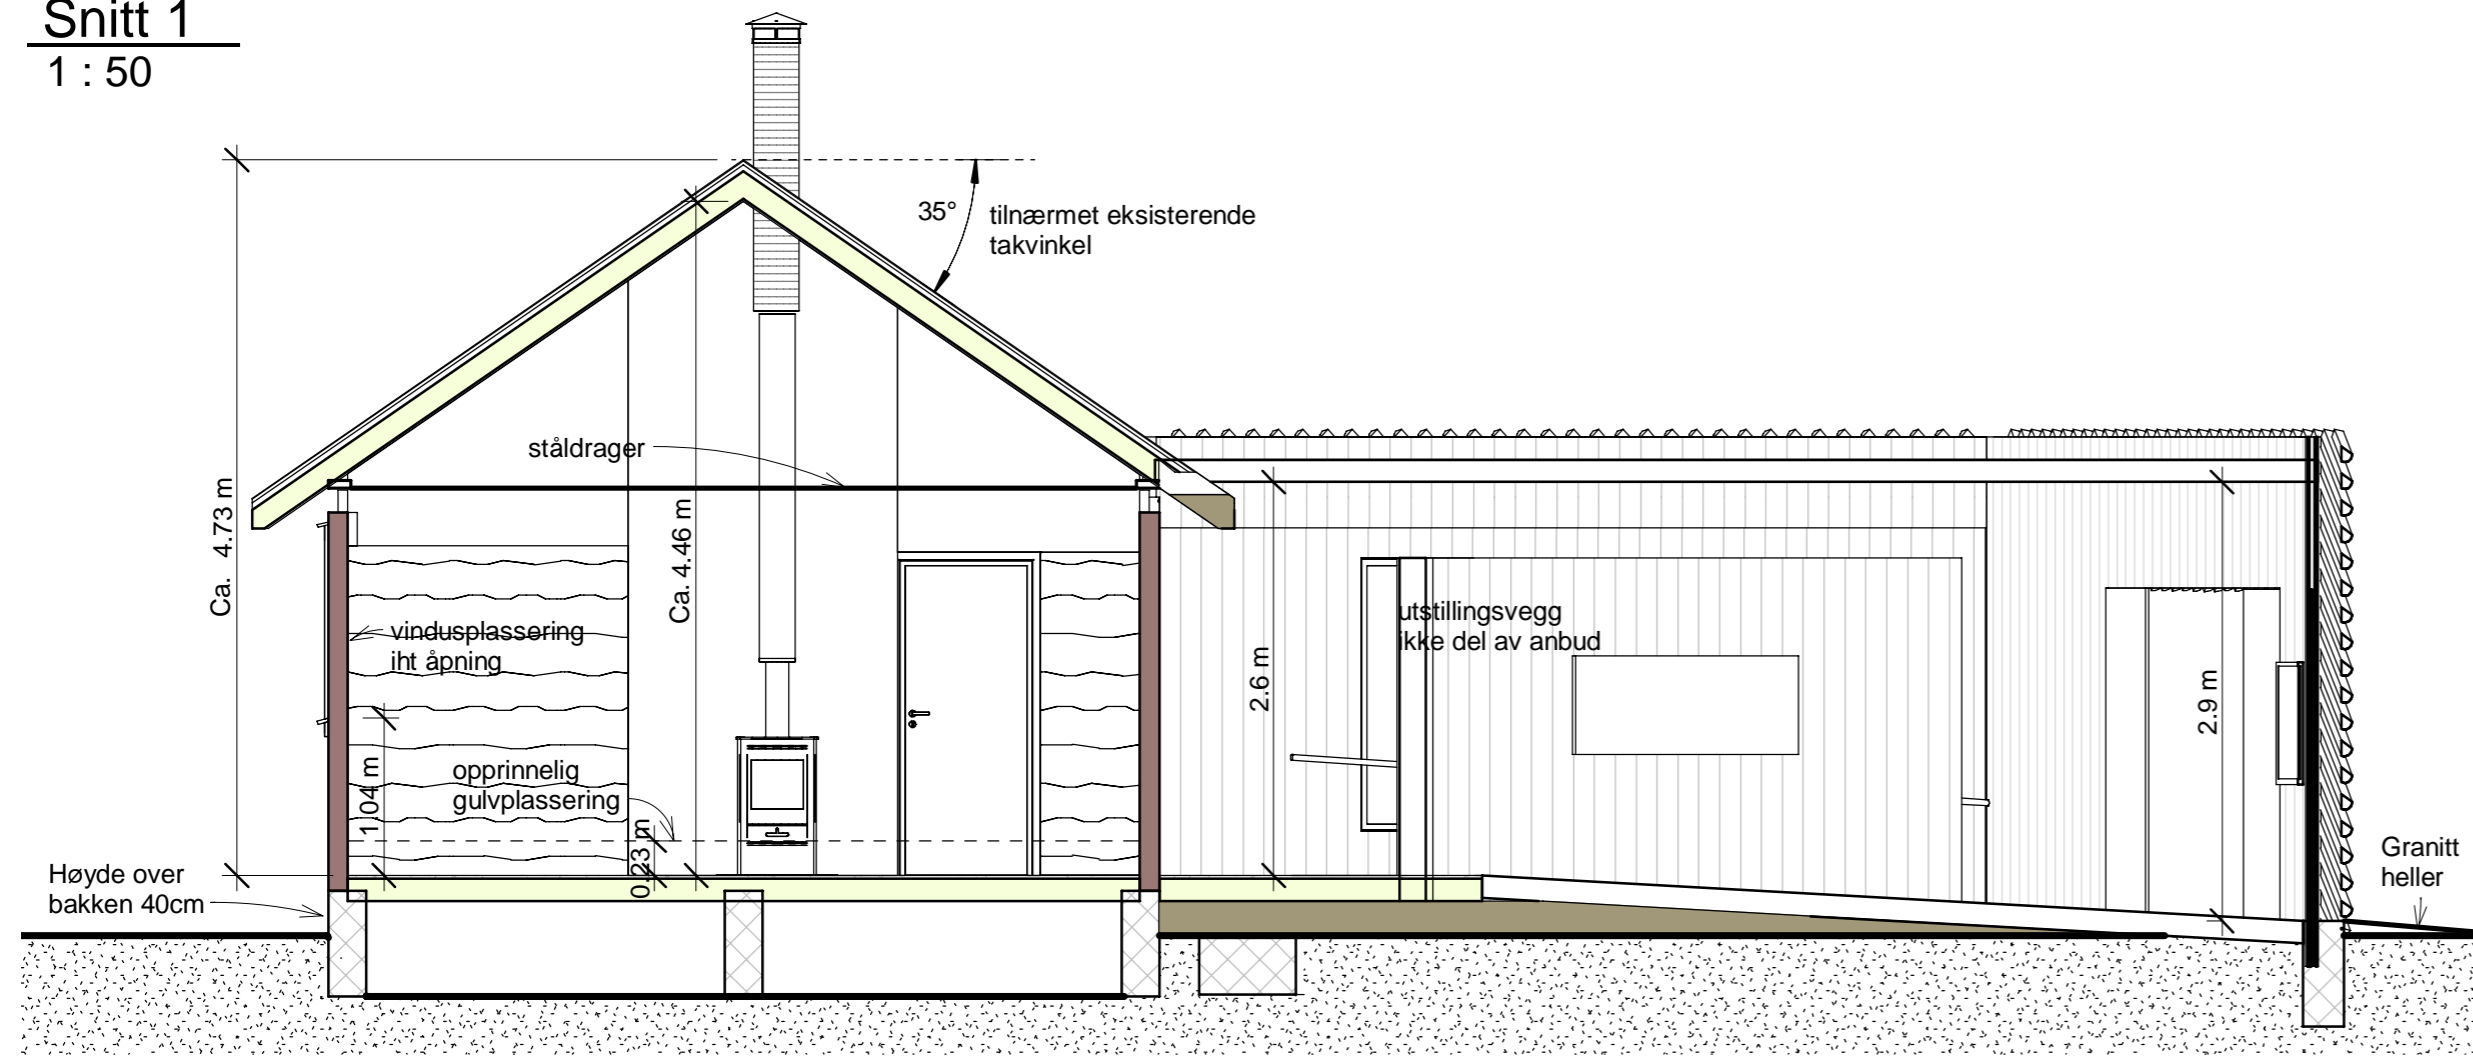

Snitt 2
1 : 50

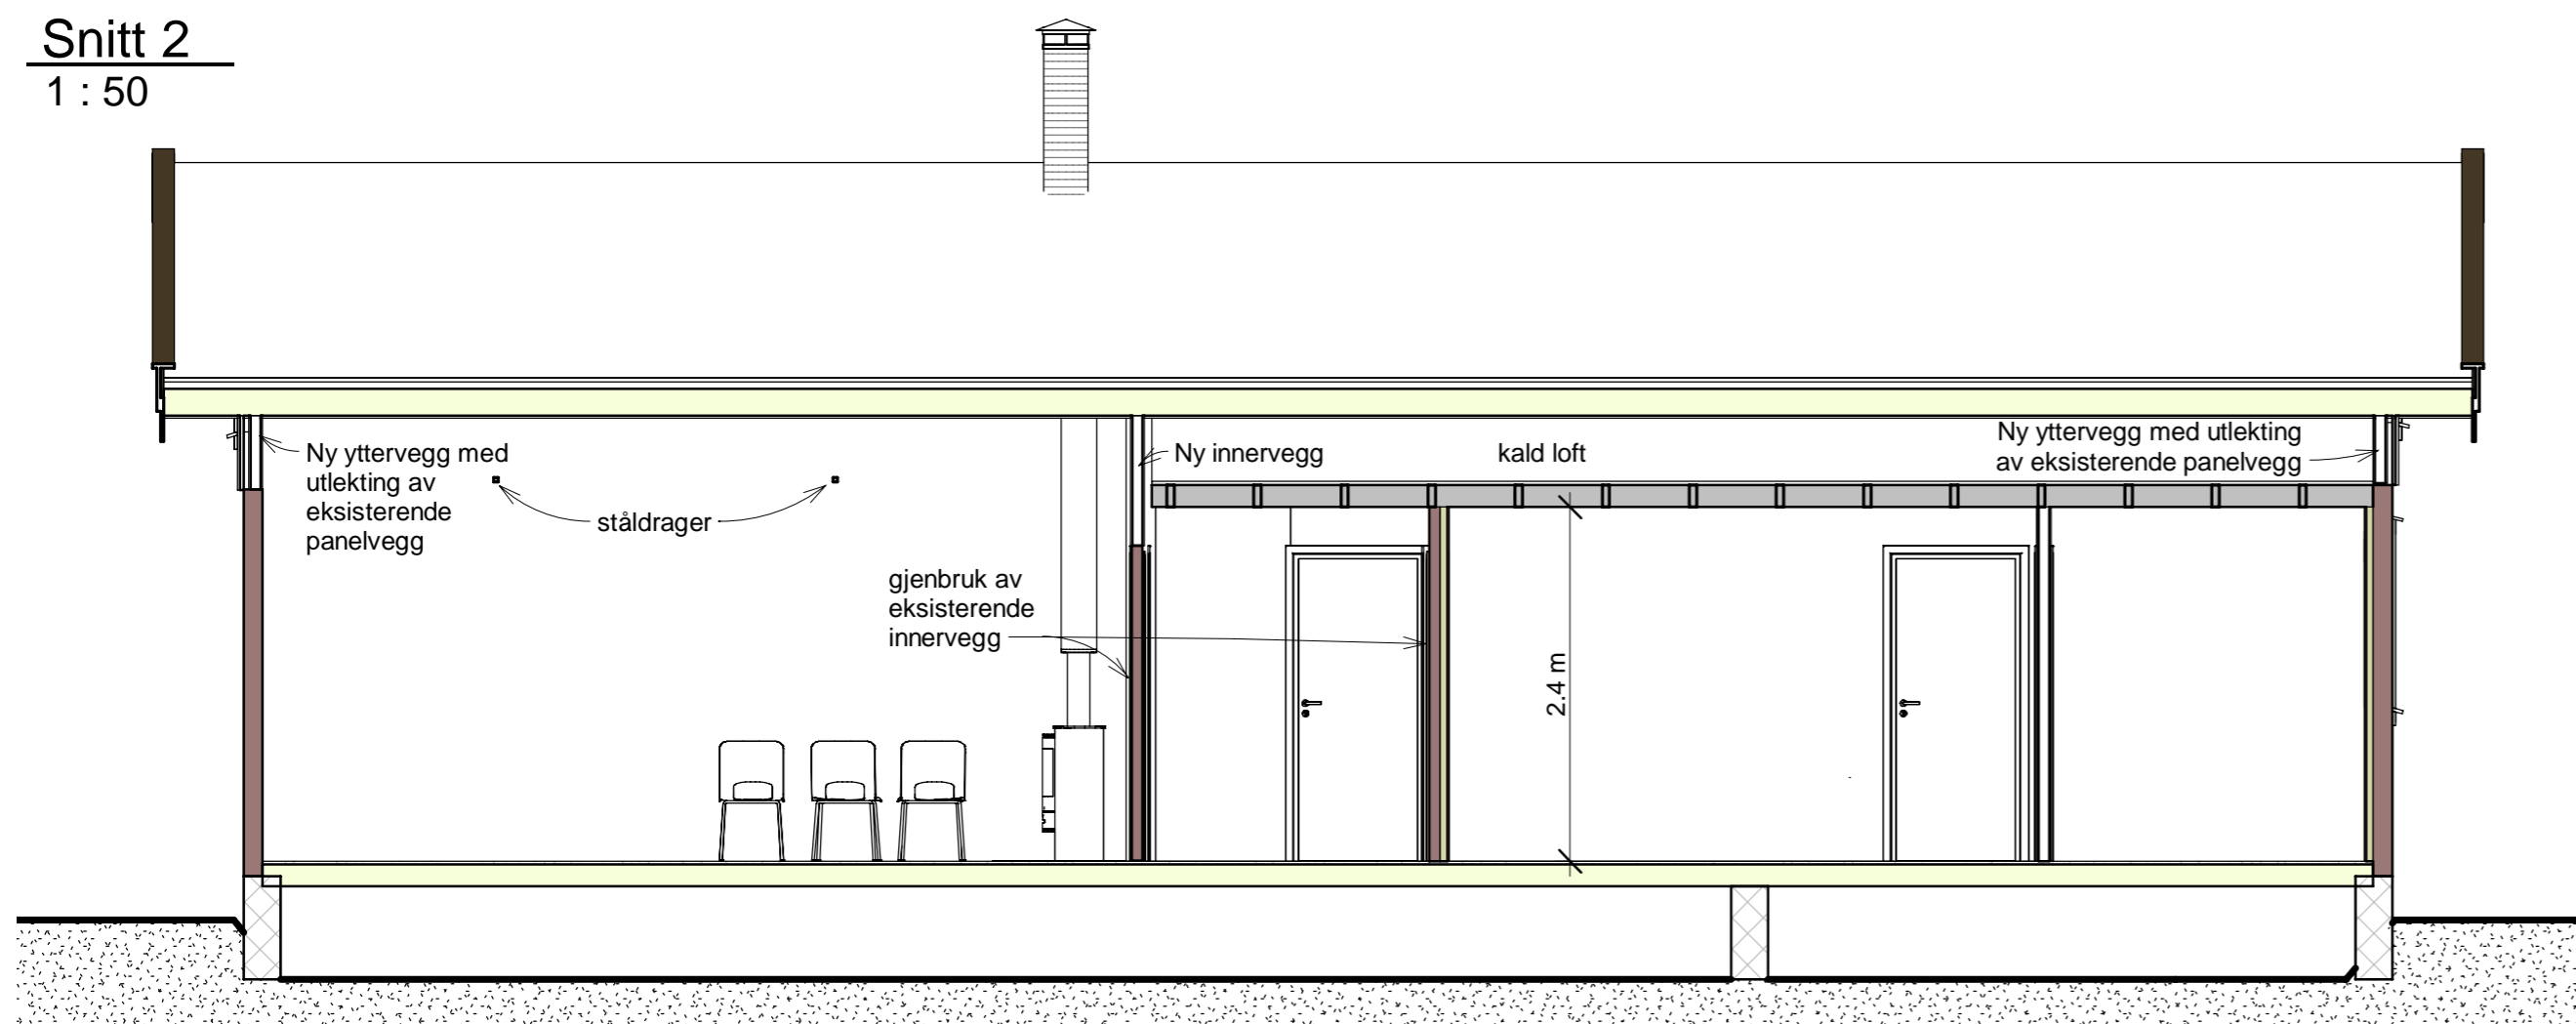

snitt 3
1 : 50

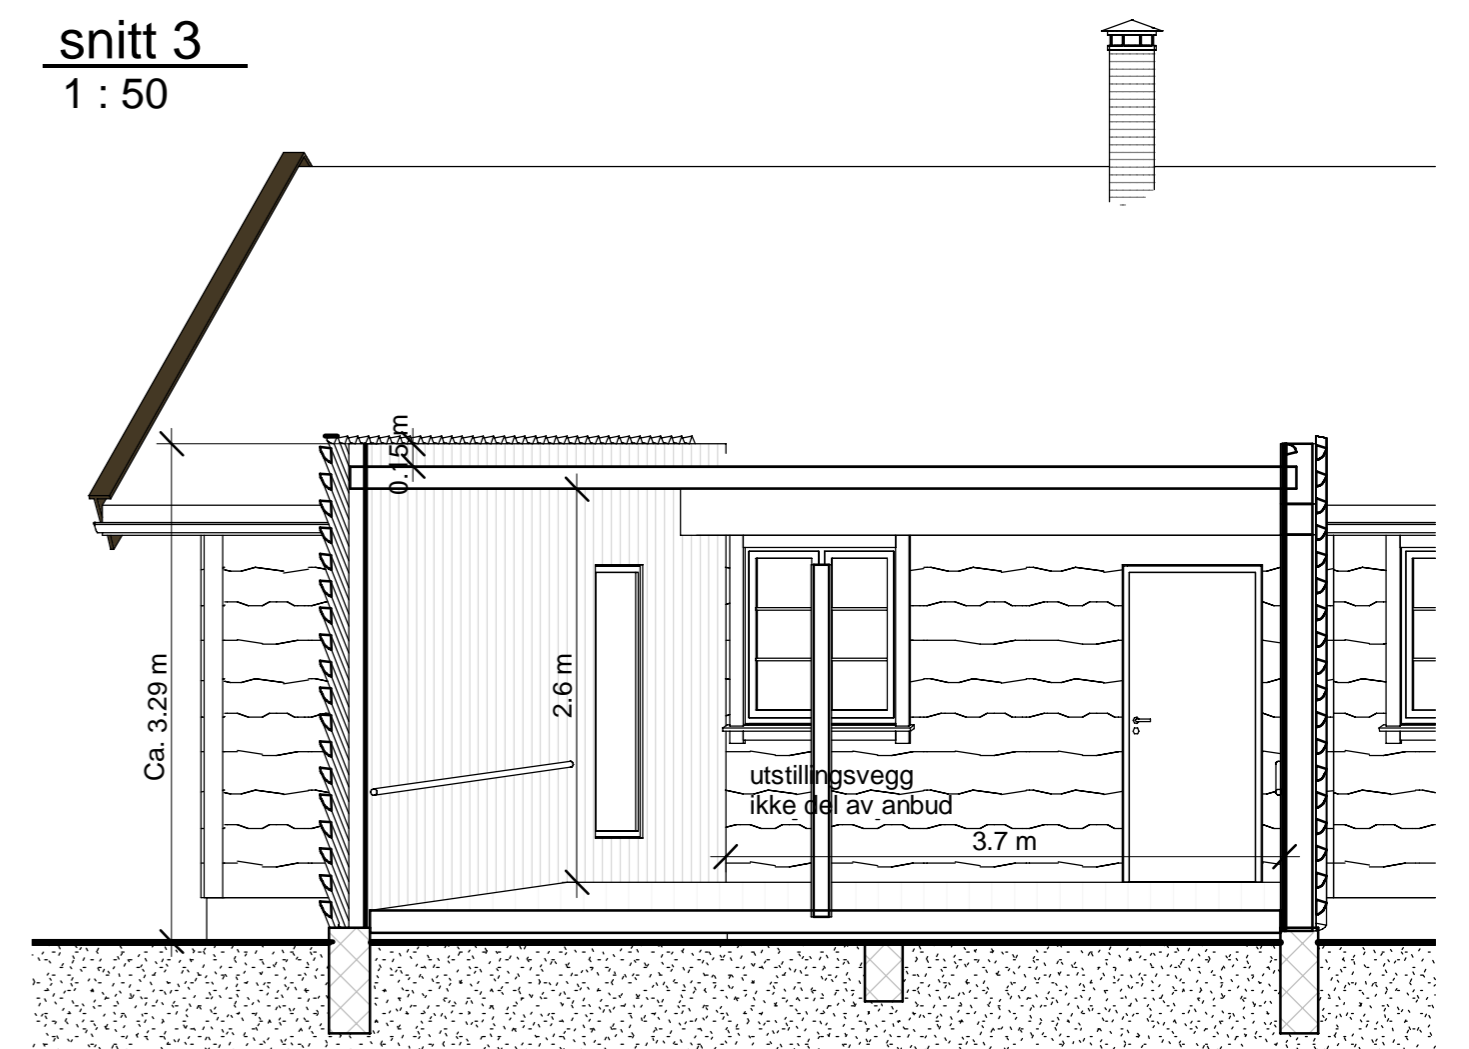

No.	Description	Date

Infopunkt Gjøken
snitt
Gjøkvannskoia med inngangsparti

Prosjektnummer	4320
Dato	28.04.2021
Tegner	mdc
Godkjent	Checker
S.201.R-00	
Målestokk	1 : 50 A2