




Nord-vest
1 : 100

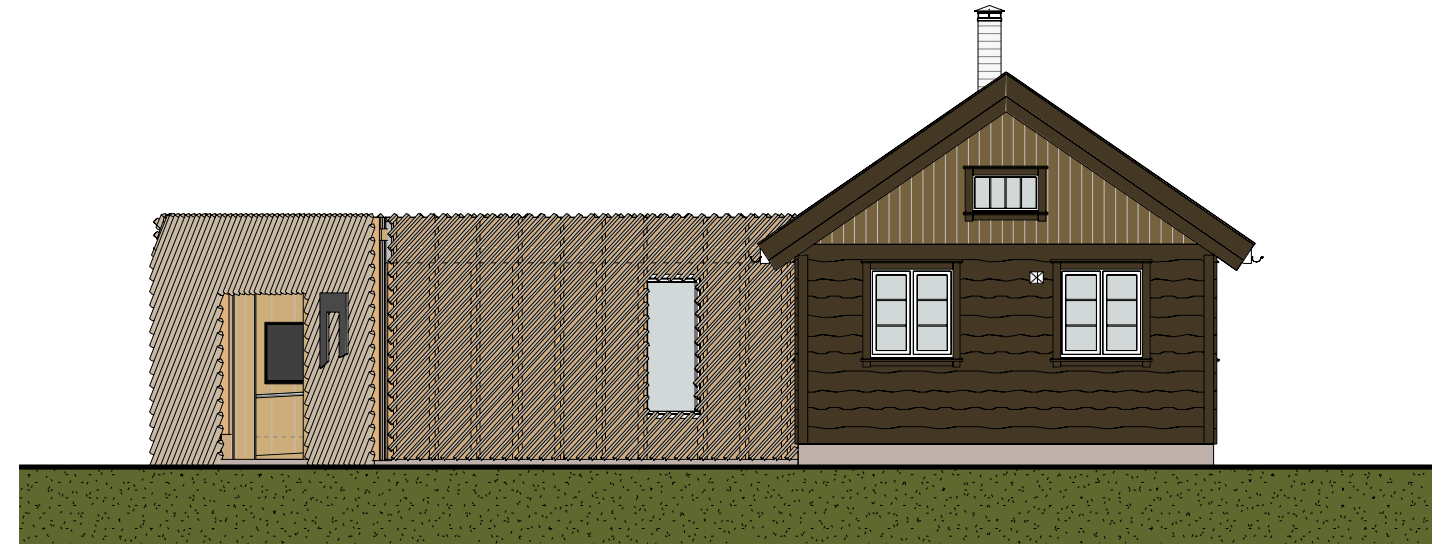

Sør-vest
1 : 100

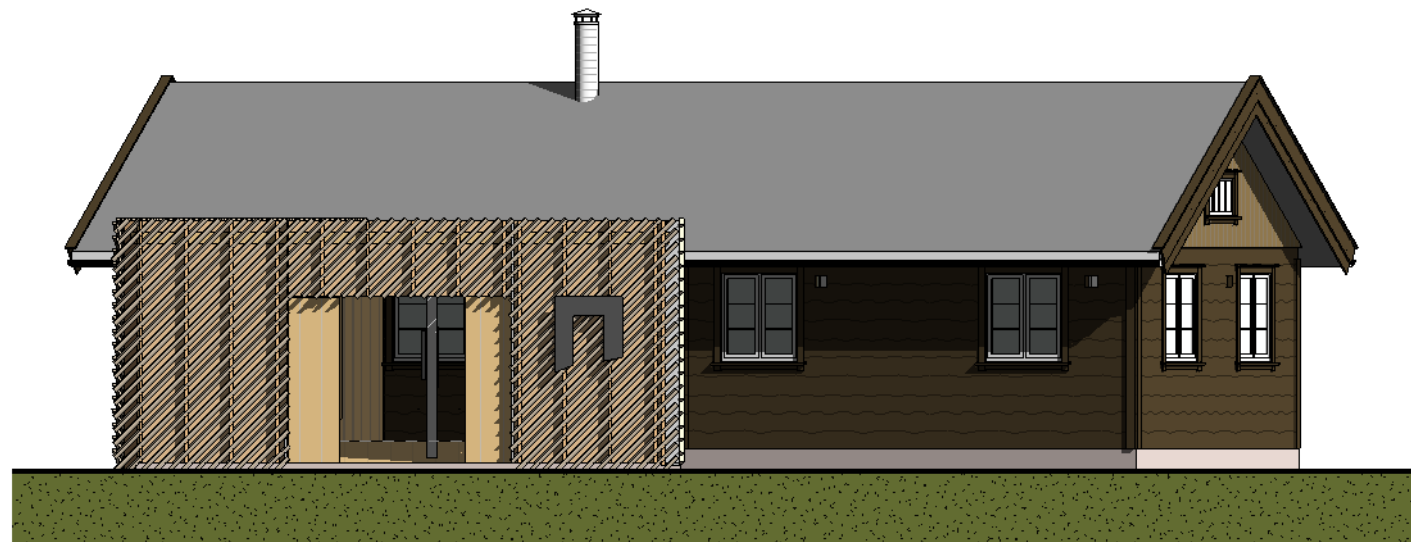

Inngang
1 : 100

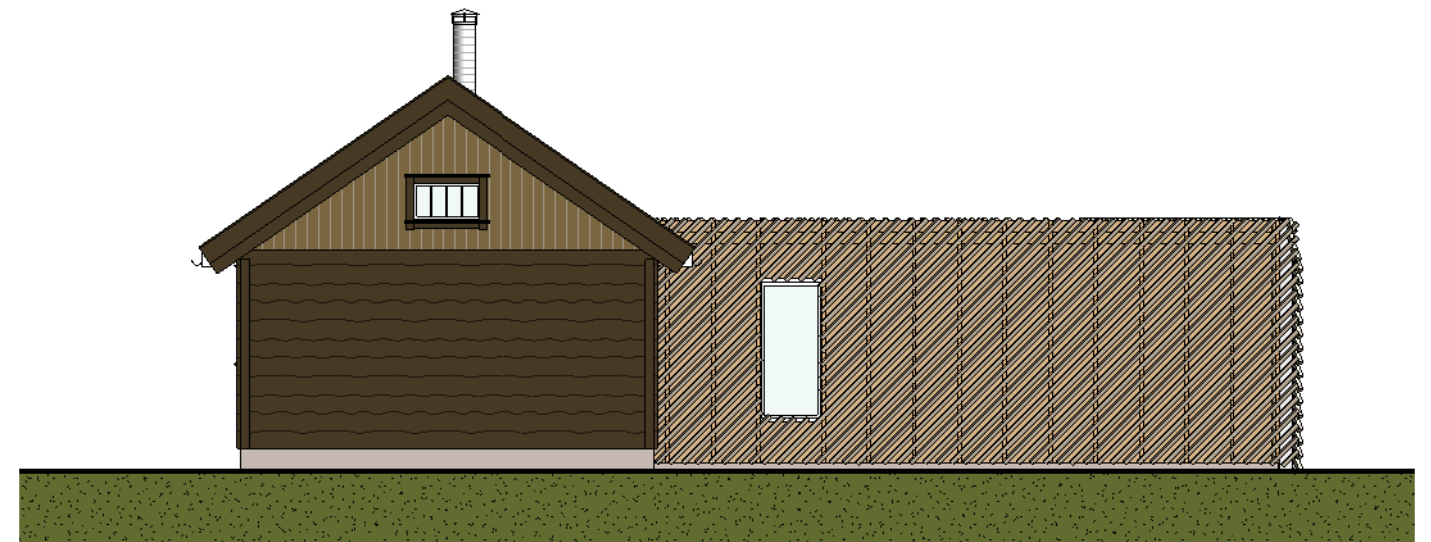

Nord-øst
1 : 100



Nr.	Beskrivelse	Dato

Infopunkt Gjøken
Gjøkvannskoia med
inngangsparti

fasader

Prosjektnummer	4320	S.301.R-00
Dato	09.03.2021	
Tegner	mdc	
Godkjent	Checker	
Målestokk	1 : 100	A3